


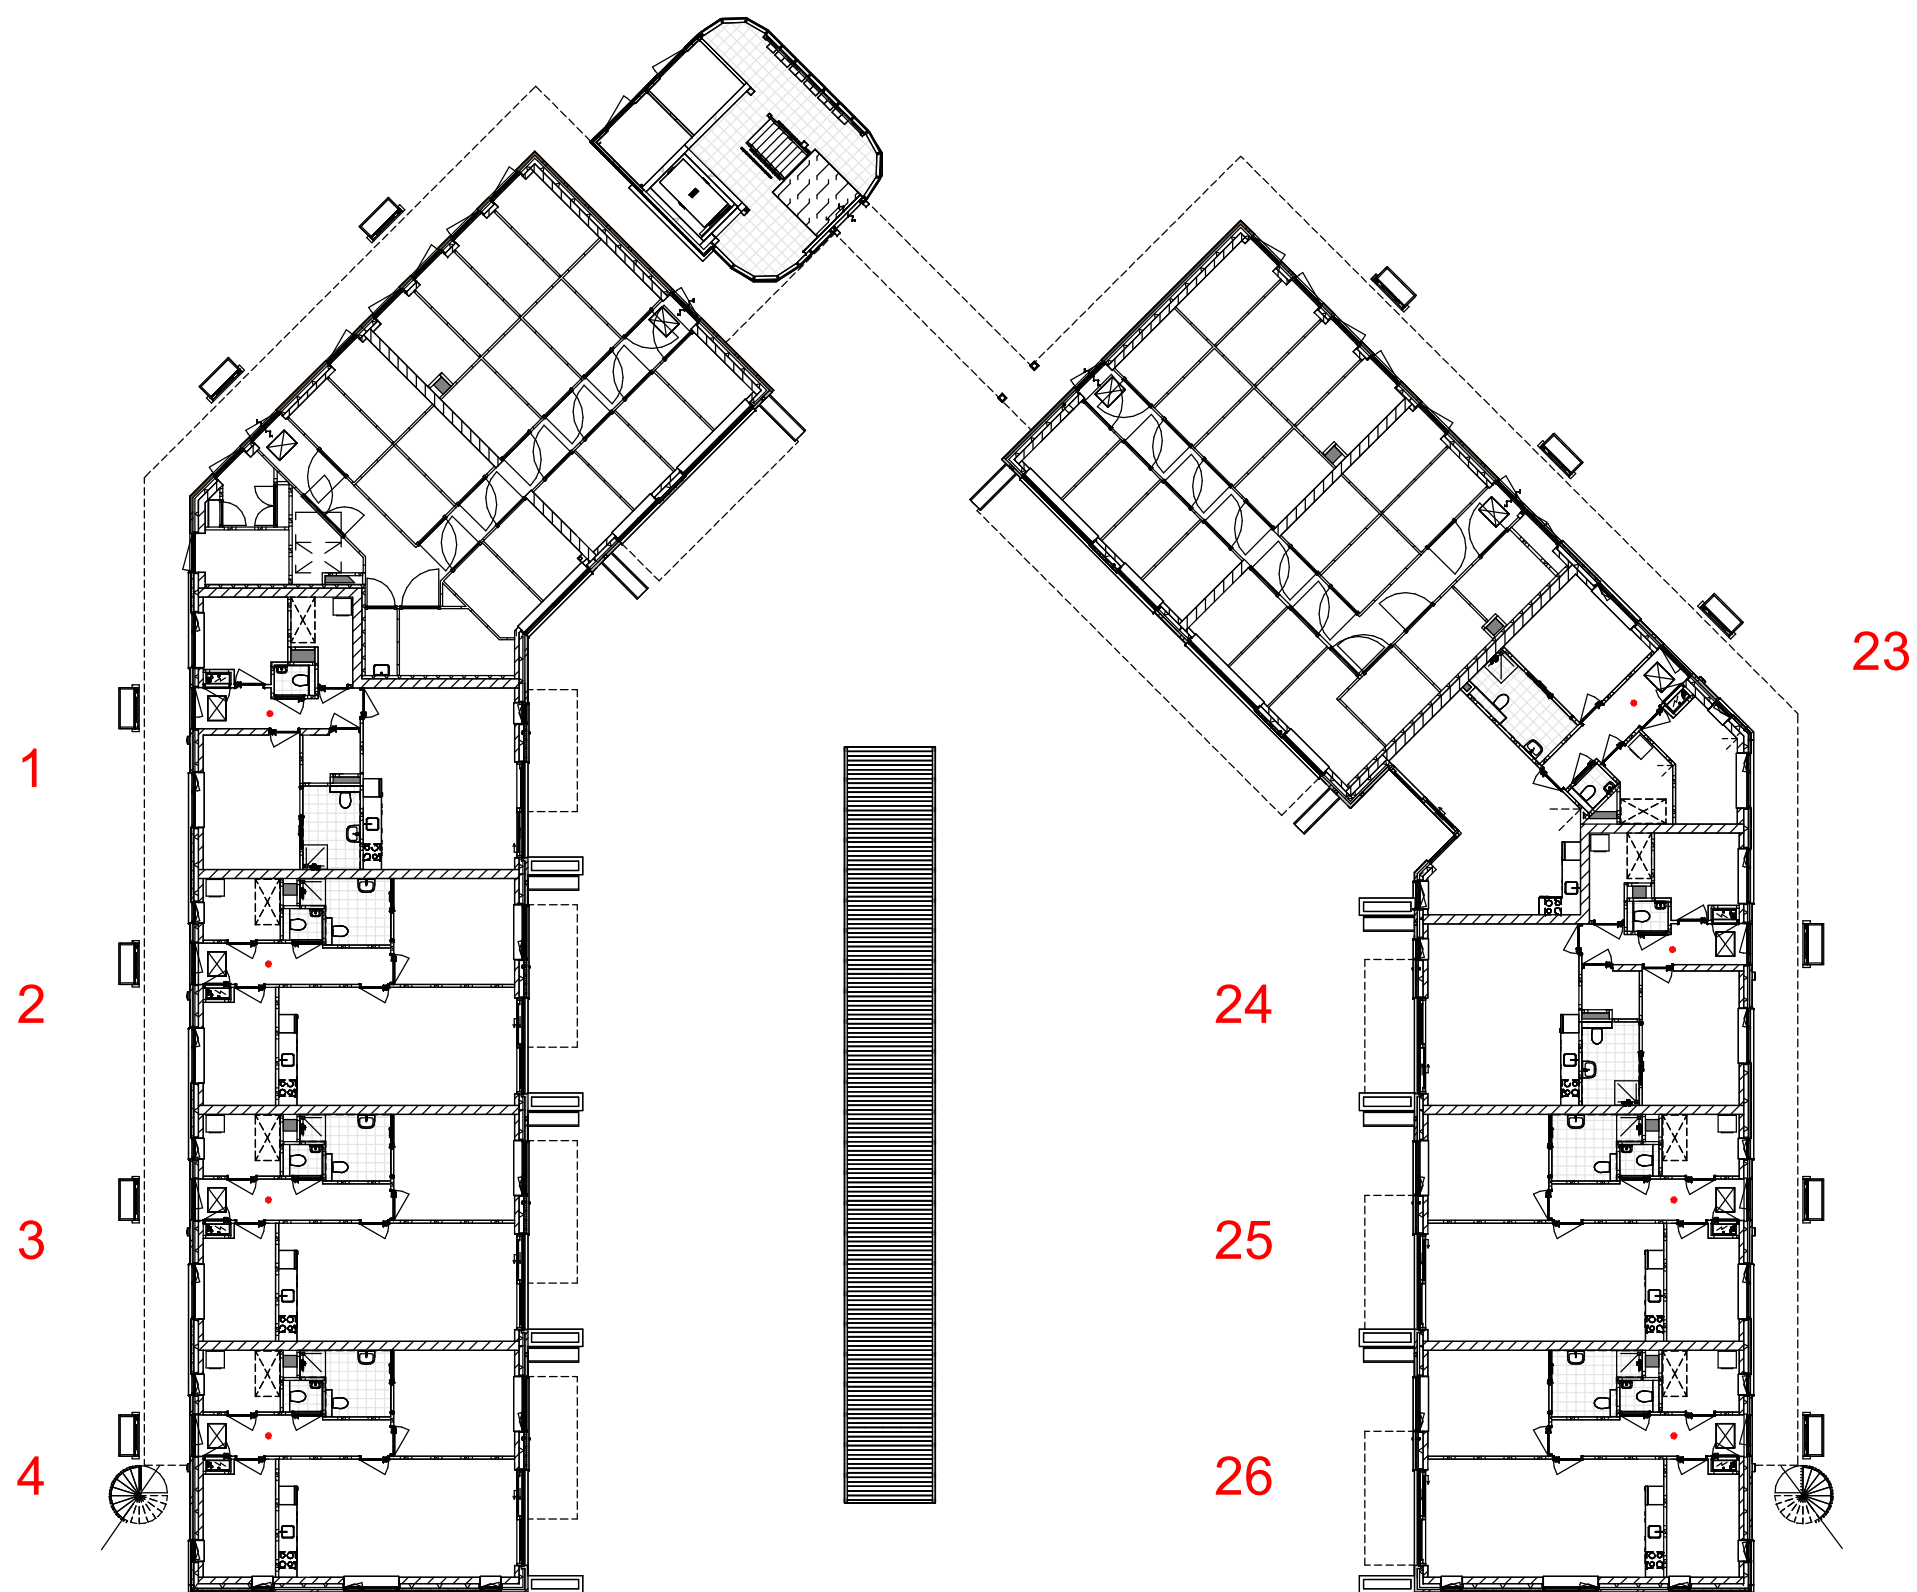

Overzicht begane grond

COMPLEX
Larikshof Assen


PLAATS
POSTCODE
STRAAT
TYPE
BOUWJAAR

Assen

SCHAAL
DATUM
BRUTO INHOUD
BRUTO VLOEROPP.
GEBRUIKSOPP.

1:250
04-04-2023



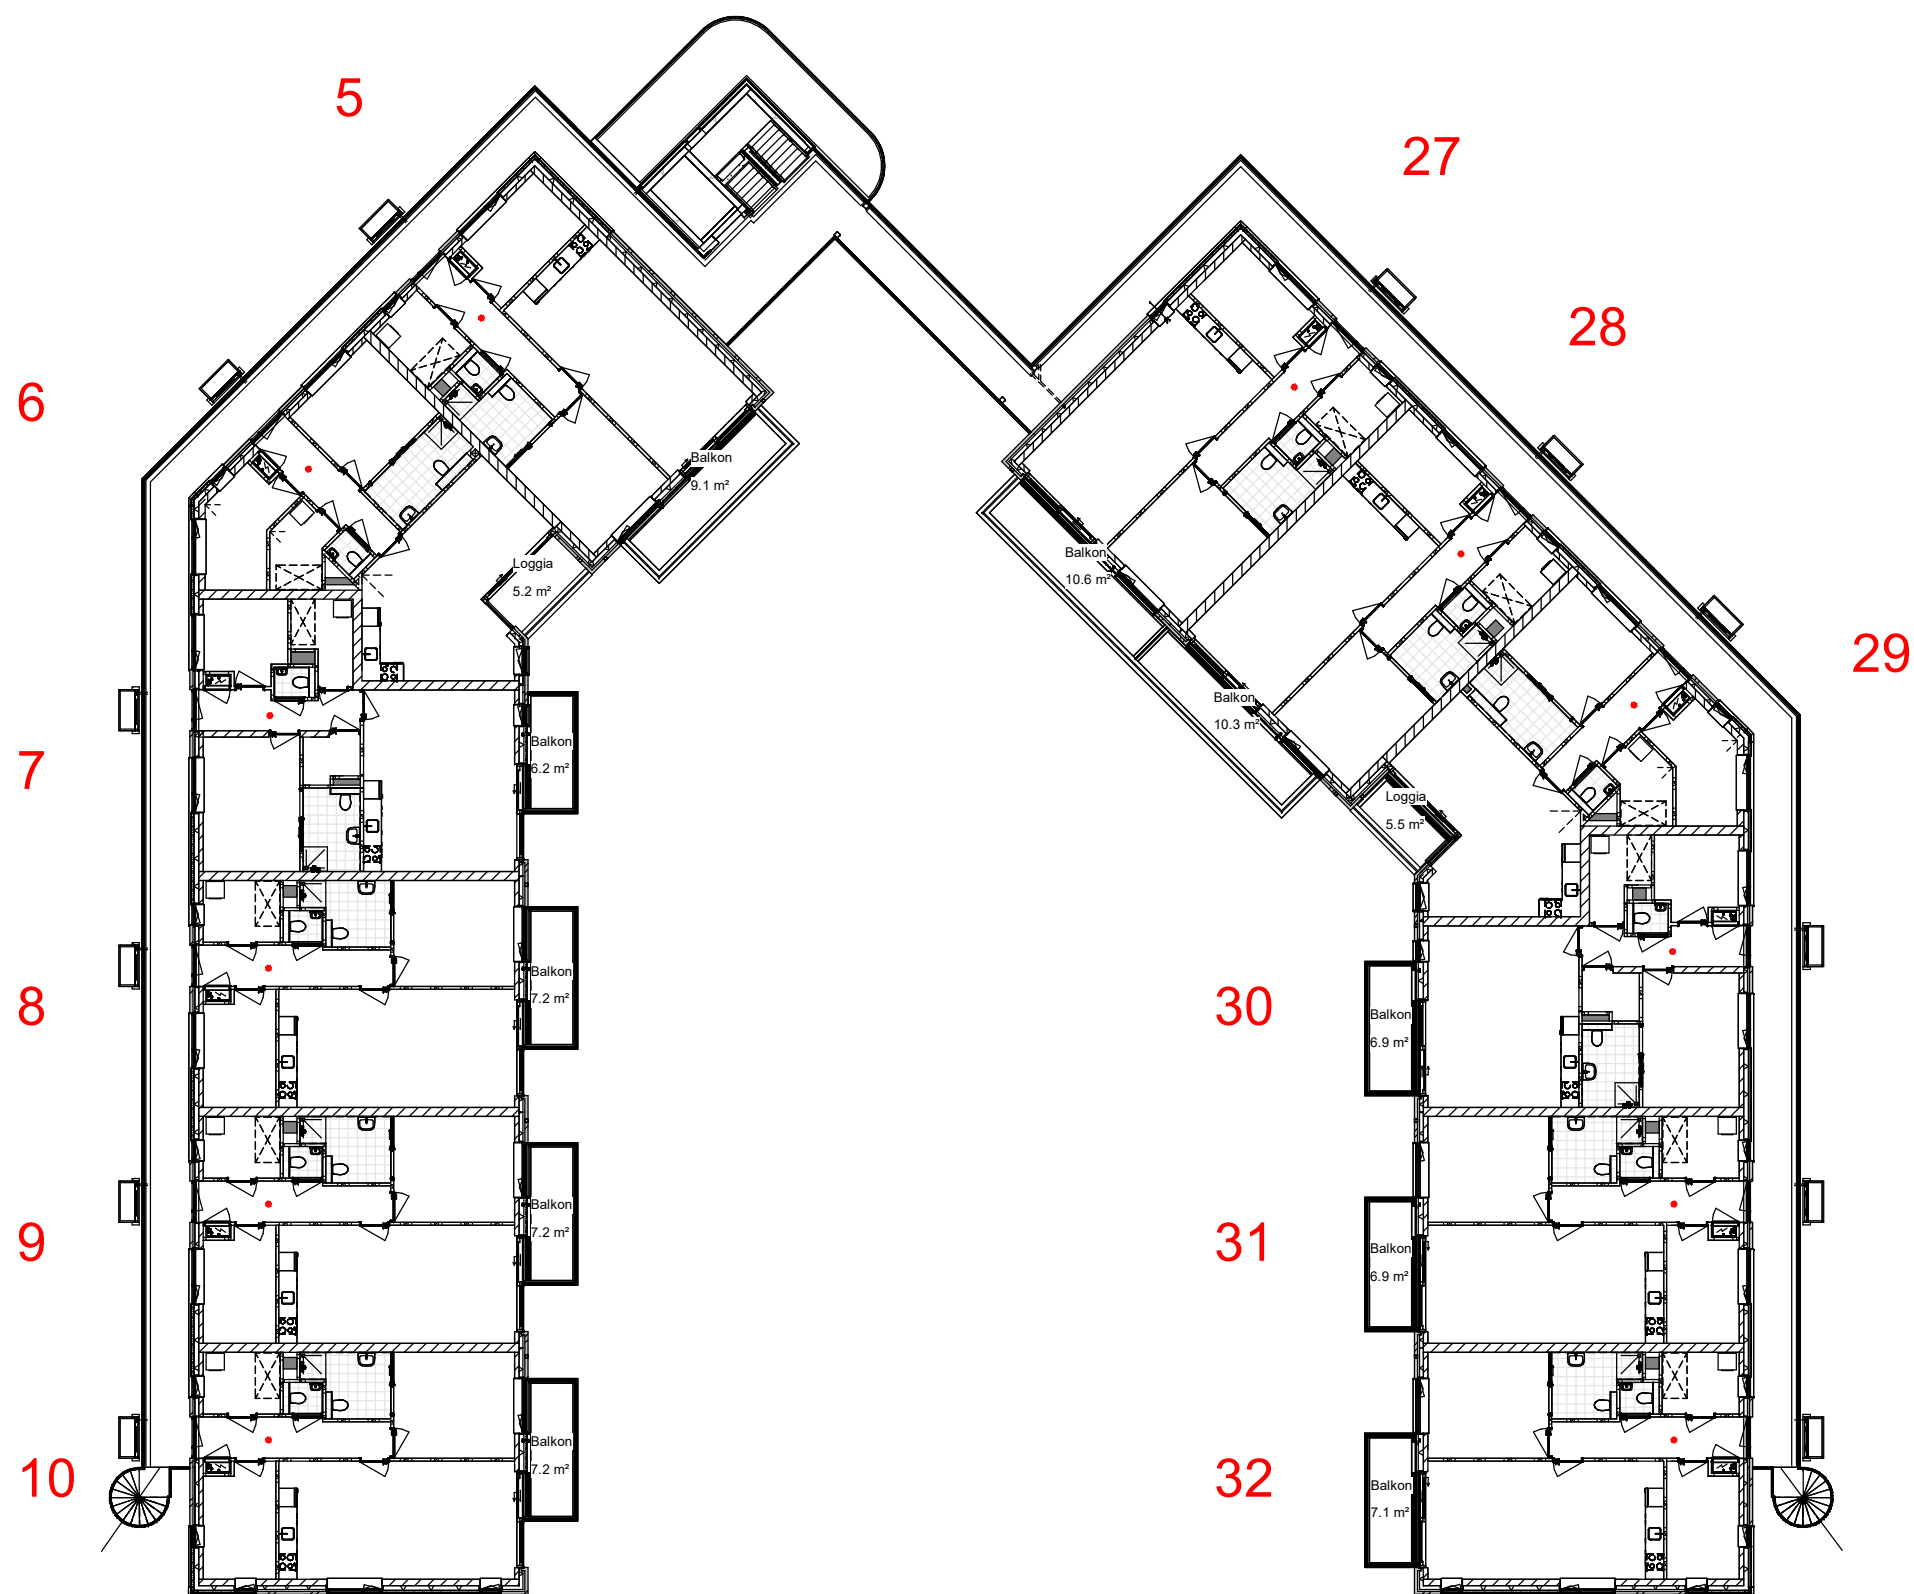

Overzicht eerste verdieping

COMPLEX

Larikshof Assen

PLAATS
POSTCODE
STRAAT
TYPE
BOUWJAAR


Assen

SCHAAL
DATUM
BRUTO INHOUD
BRUTO VLOEROPP.
GEBRUIKSOPP.

1:250
04-04-2023



W O O N S E R V I C E

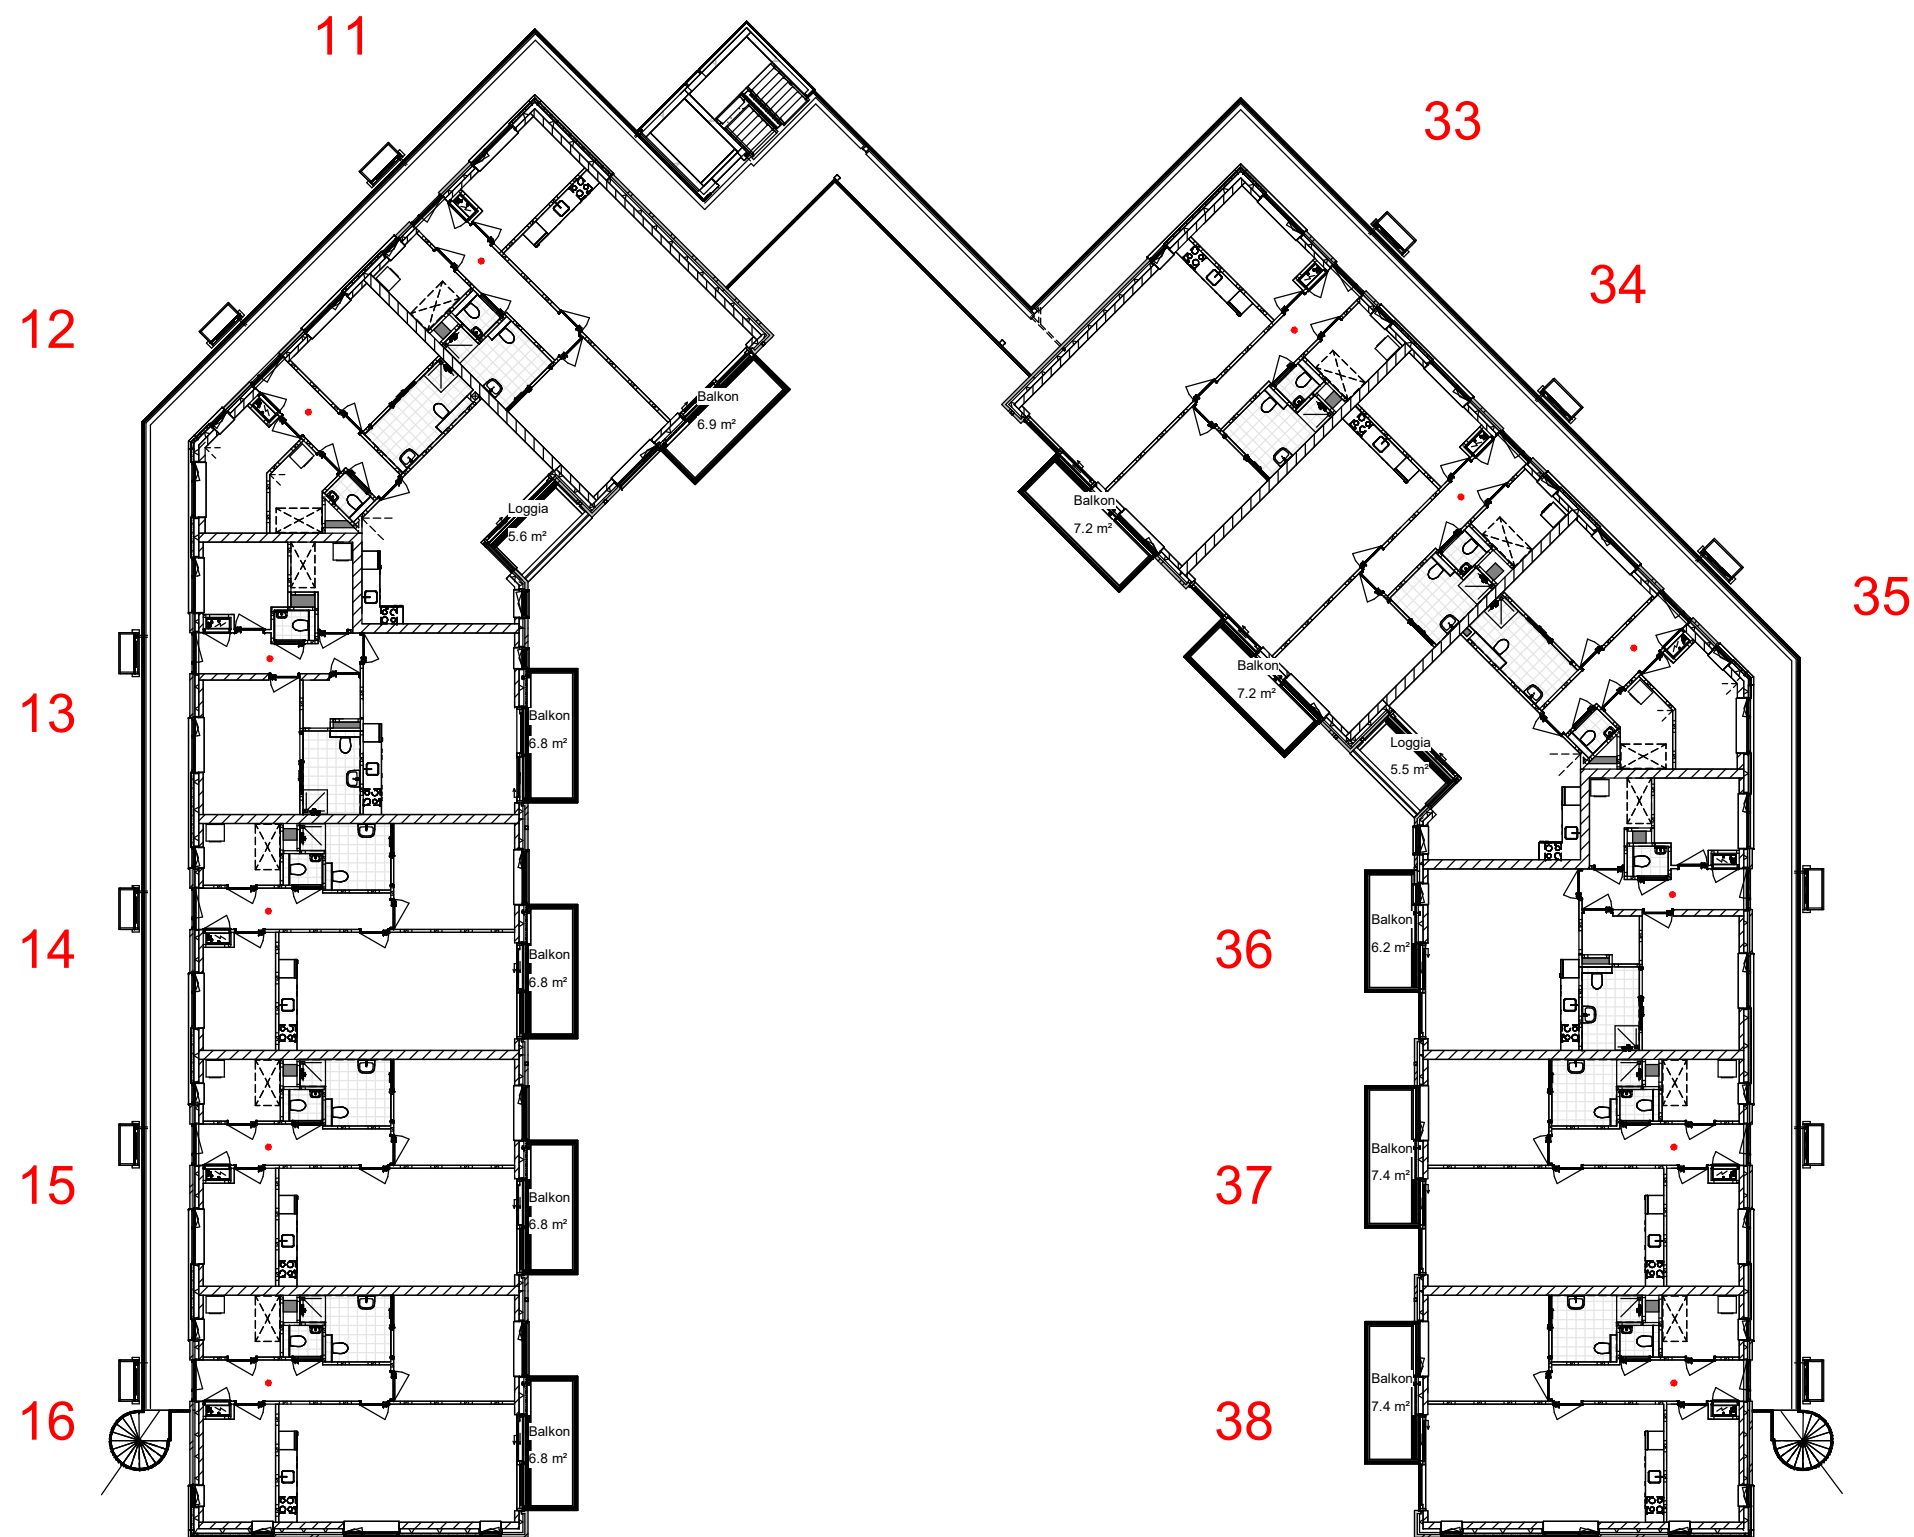

Overzicht tweede verdieping

COMPLEX
Larikshof Assen


PLAATS
POSTCODE
STRAAT
TYPE
BOUWJAAR

Assen

SCHAAL
DATUM
BRUTO INHOUD
BRUTO VLOEROPP.
GEBRUIKSOPP.

1:250
04-04-2023



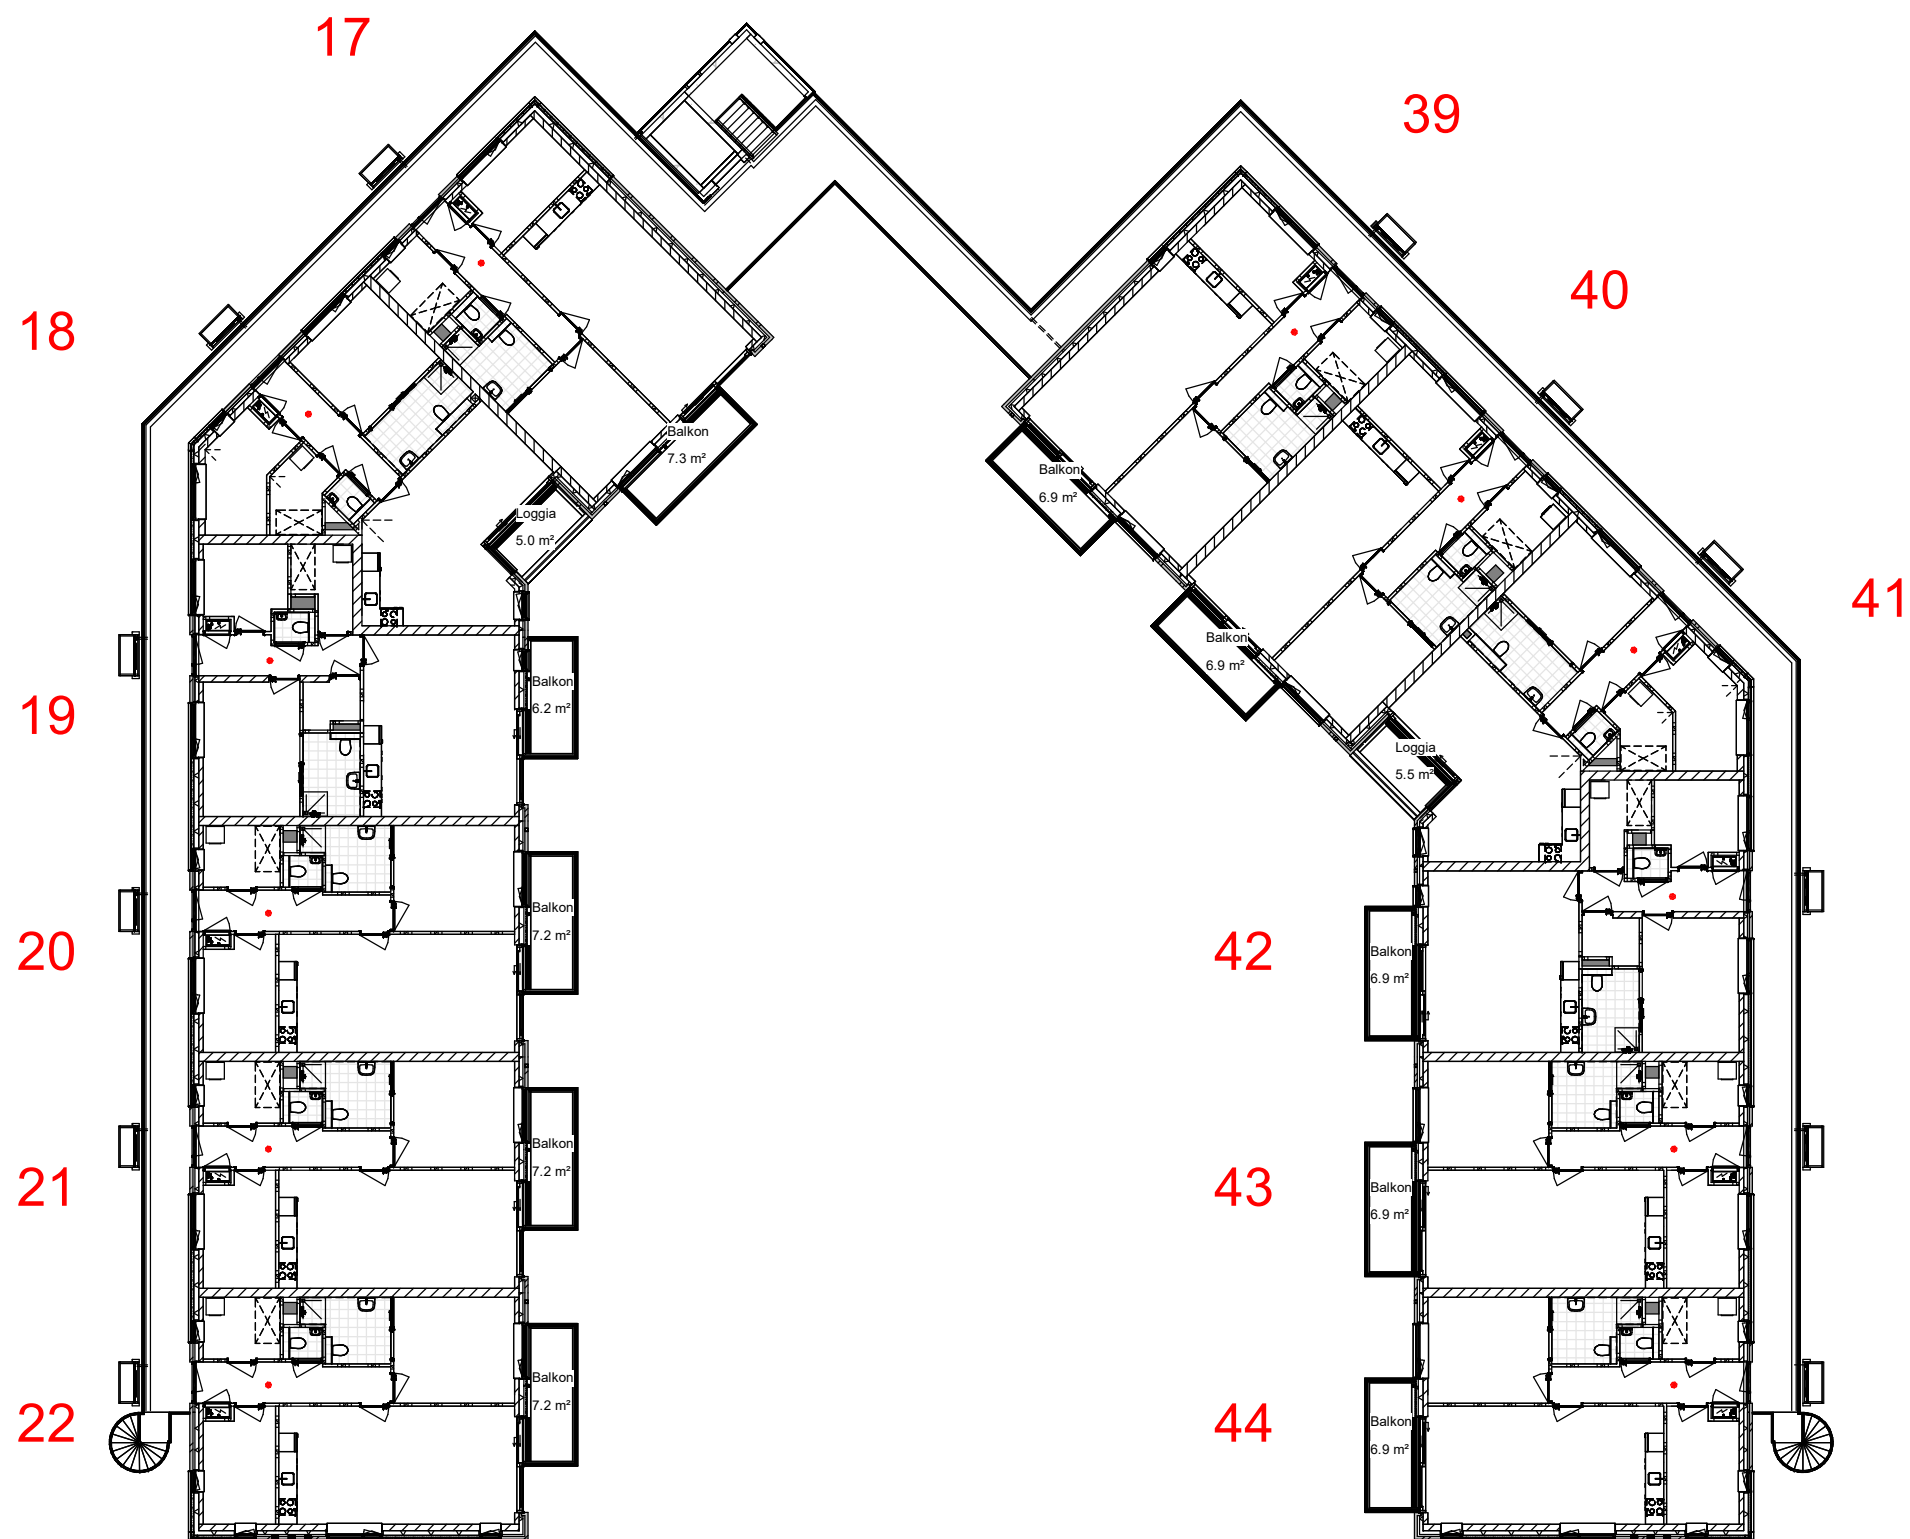

Overzicht derde verdieping

COMPLEX
Larikshof Assen

PLAATS
POSTCODE
STRAAT
TYPE
BOUWJAAR

Assen

SCHAAL
DATUM
BRUTO INHOUD
BRUTO VLOEROPP.
GEBRUIKSOPP.

1:250
04-04-2023

