
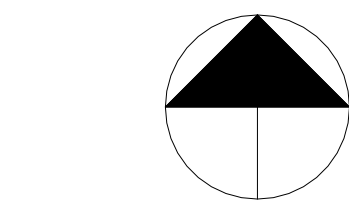


70 woningen 2e Exloërmond

situatie deelgebied midden deel 1

30-11-2022

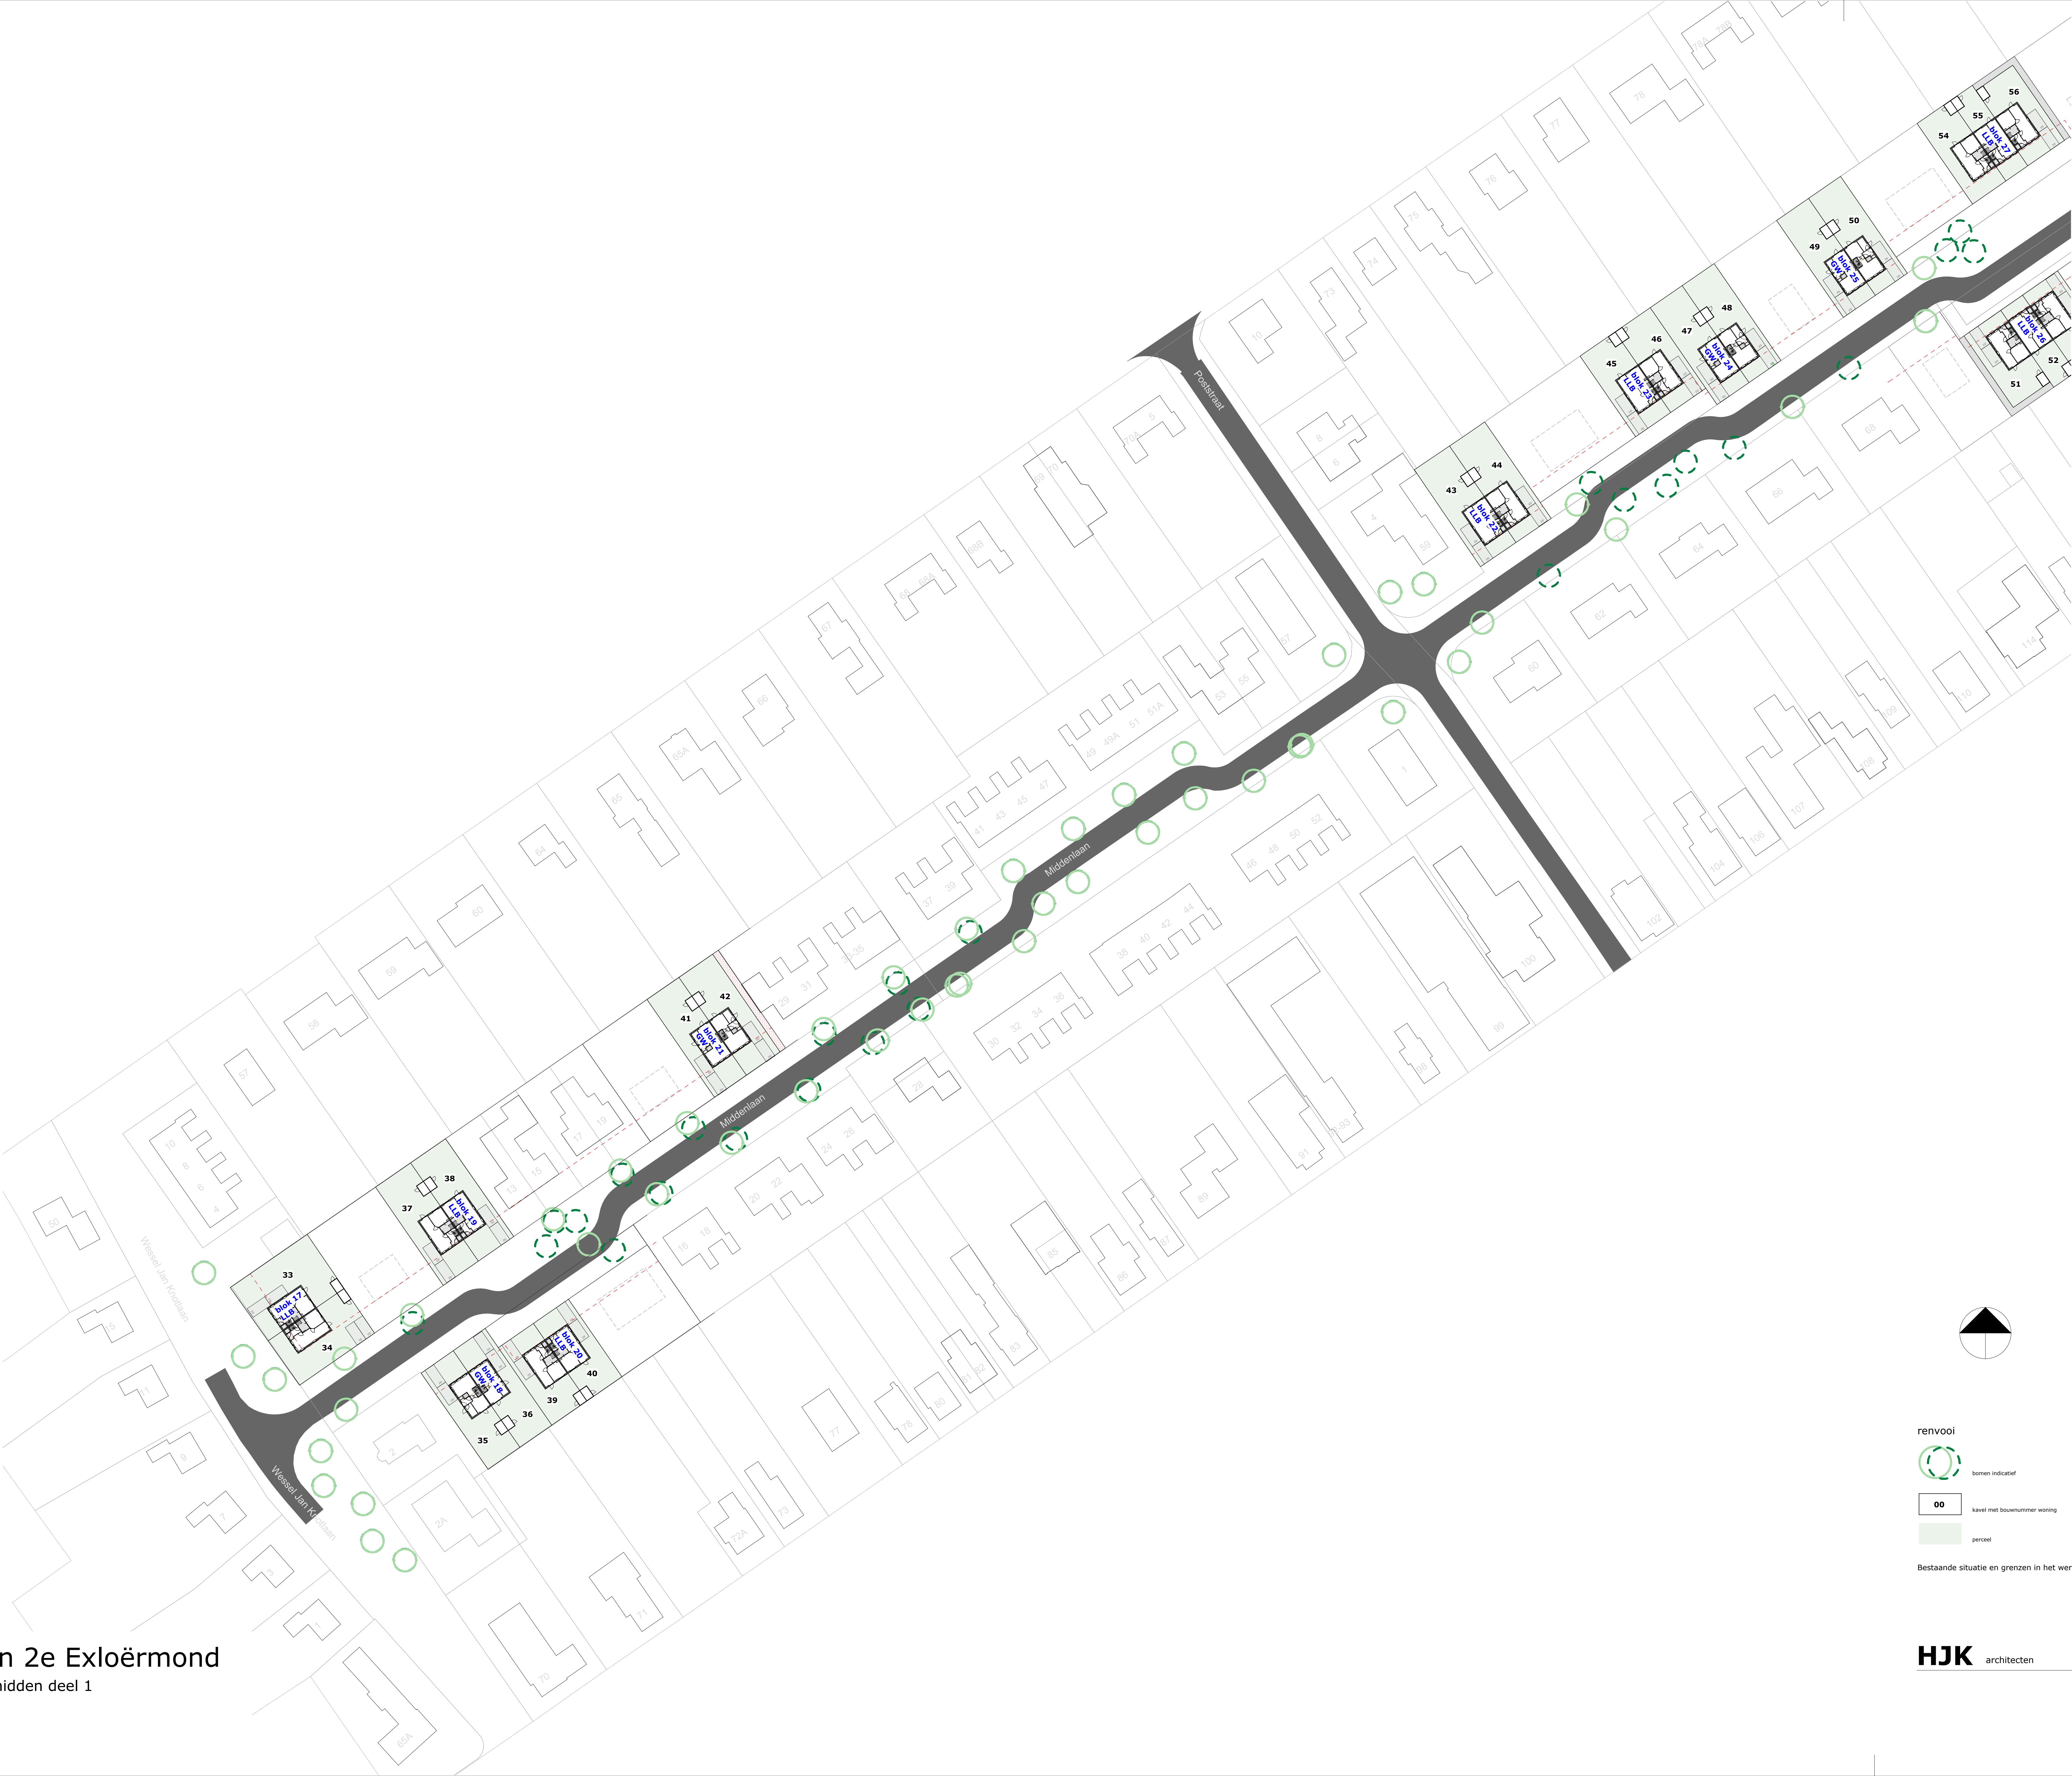


renvooi



bomen indicatief

00

kavel met bouwnummer woning

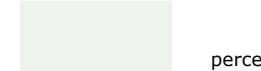

perceel

Bestaande situatie en grenzen in het werk te controleren!

HJK architecten

HJK architecten
Leen Corpus den Hoorn 100
9728 JR Groningen
050 3183444
hjk@hjk-architecten.nl
www.hjk-architecten.nl