



renvooi

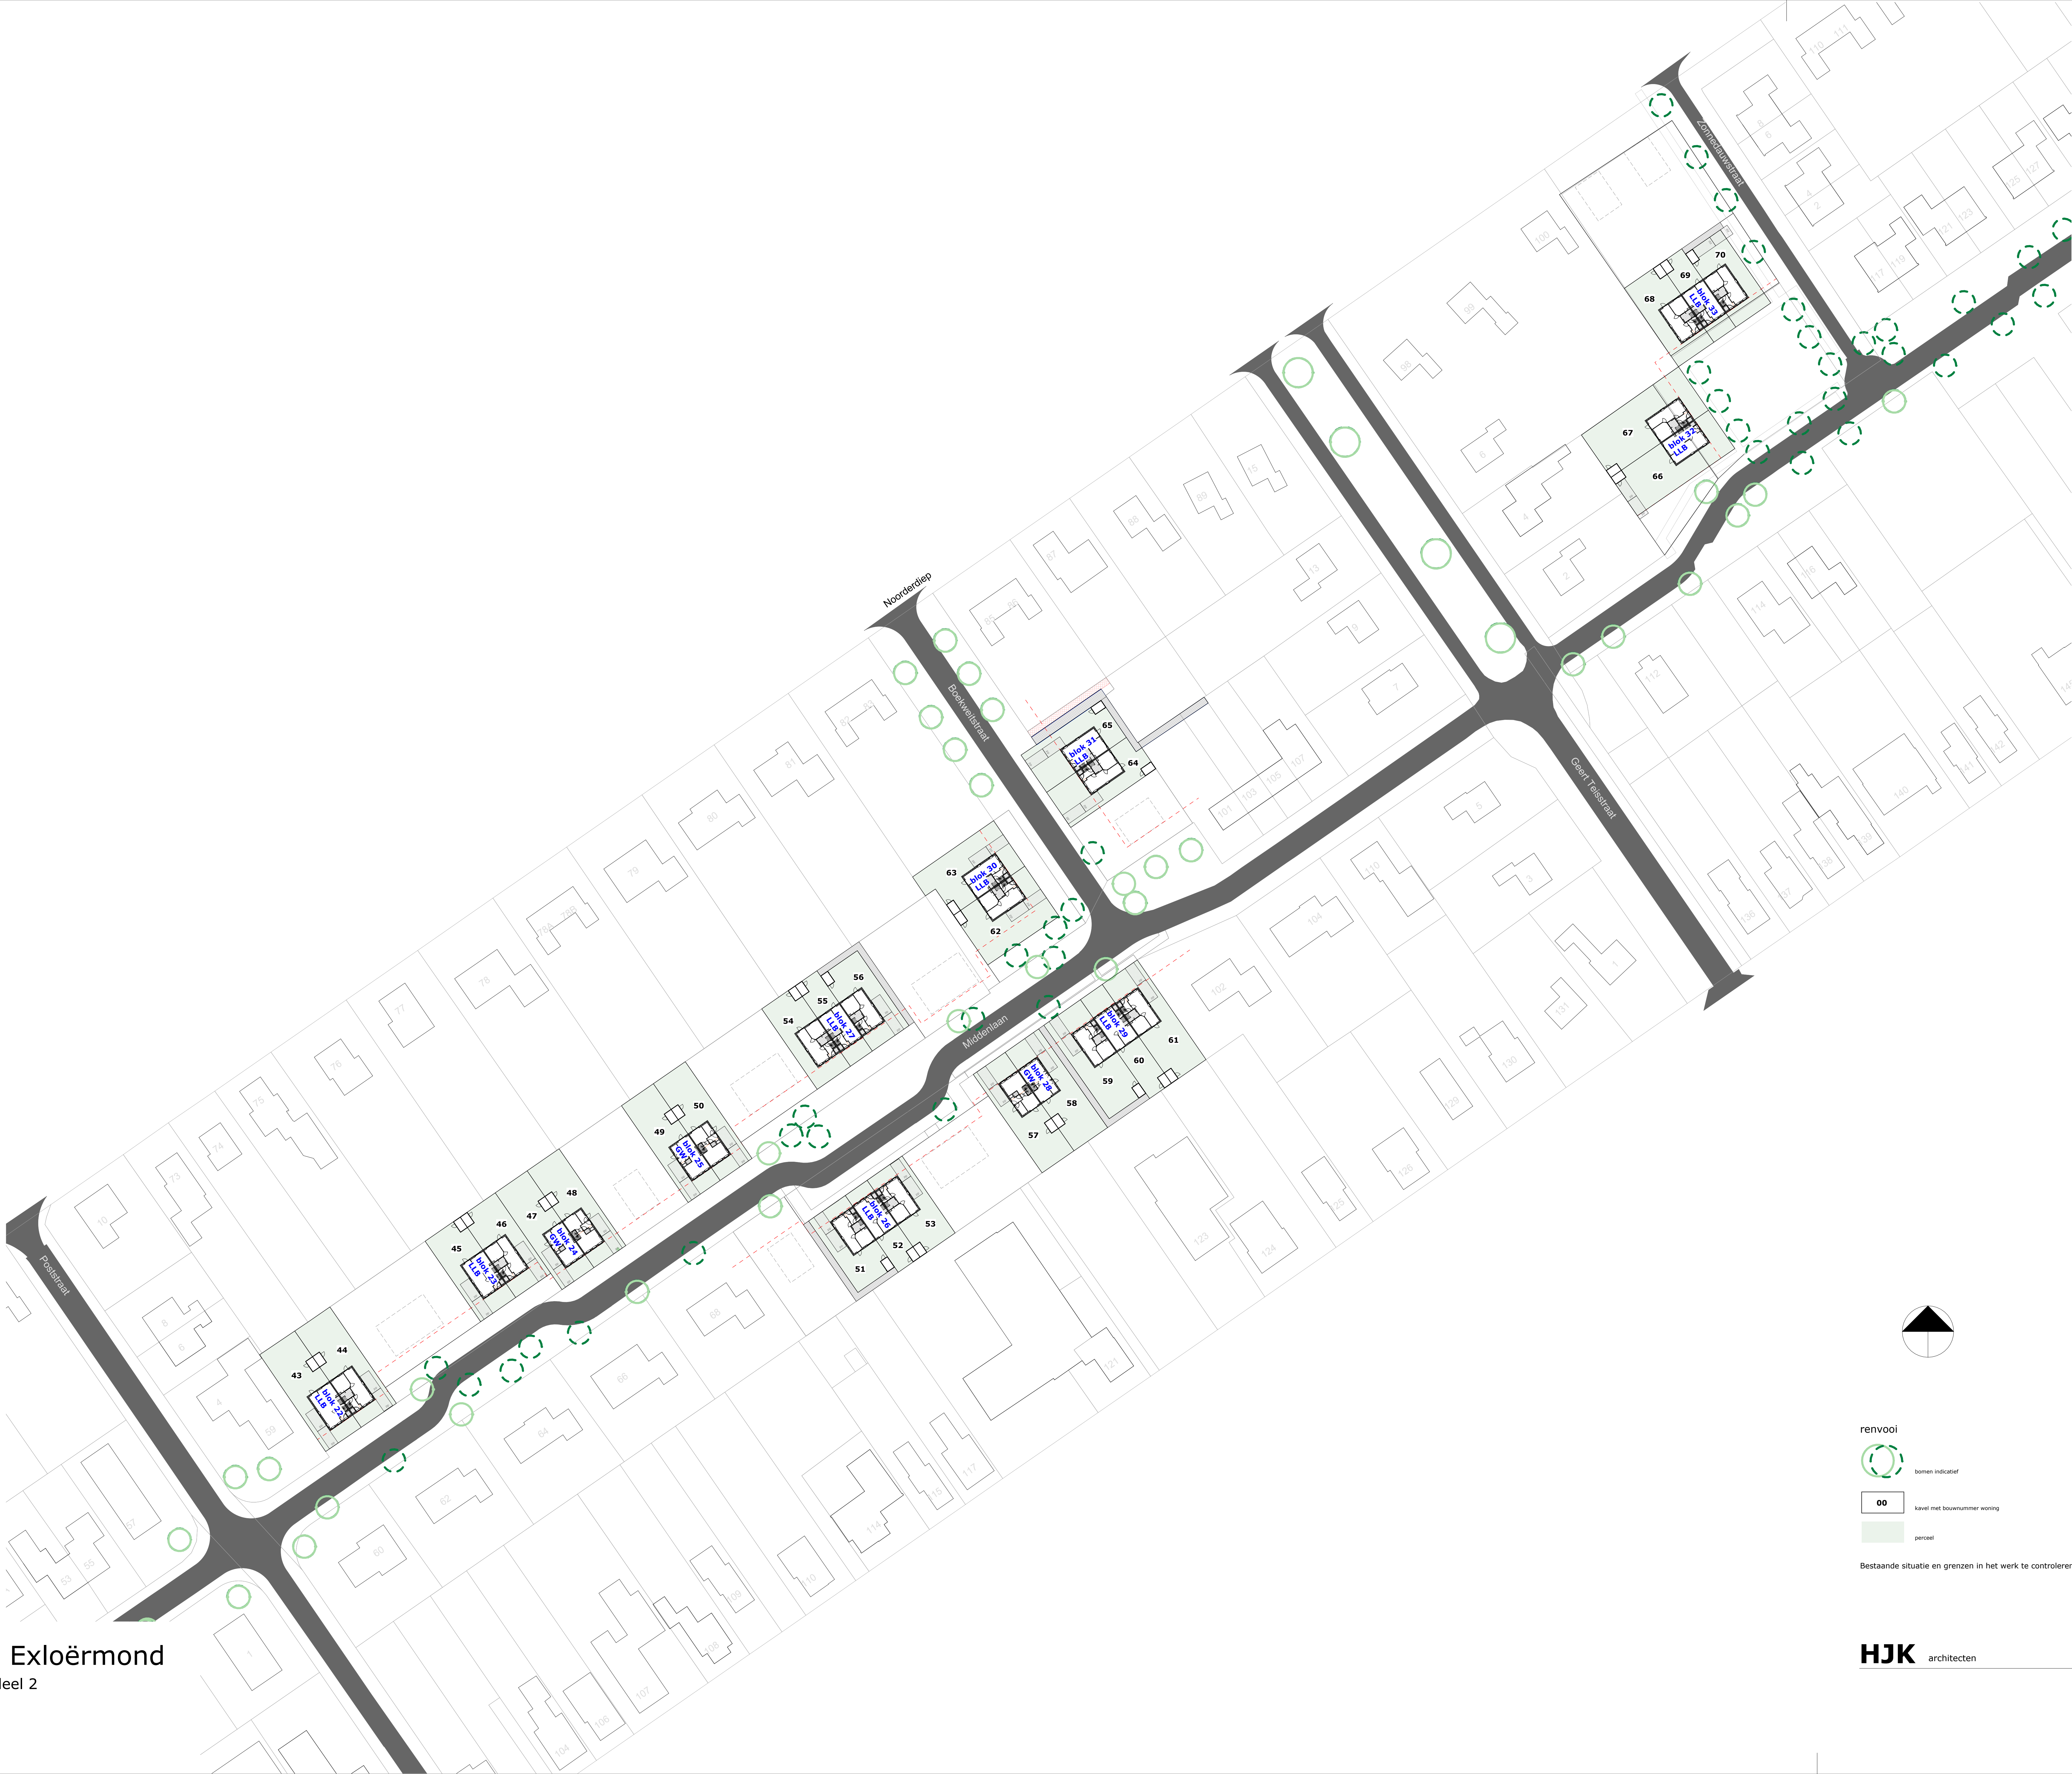

bomen indicatief

00

kavel met bouwnummer woning

 

perceel

Bestaande situatie en grenzen in het werk te controleren!

70 woningen 2e Exloërmond

situatie deelgebied midden deel 2

30-11-2022

HJK architecten

HJK architecten
Leen Corpus den Hoorn 100
9728 JR Groningen
050 3183444
hjk@hjk-architecten.nl
www.hjk-architecten.nl